


**Legenda**

**MODALITA' DI INTERVENTO**

- Restauro
- Risanamento conservativo
- Ristrutturazione
- Obbligo di mantenimento delle facciate
- Perimetro dei nuclei di antica formazione

**ALTRE INFORMAZIONI RIPORTATE**

- Confine comunale

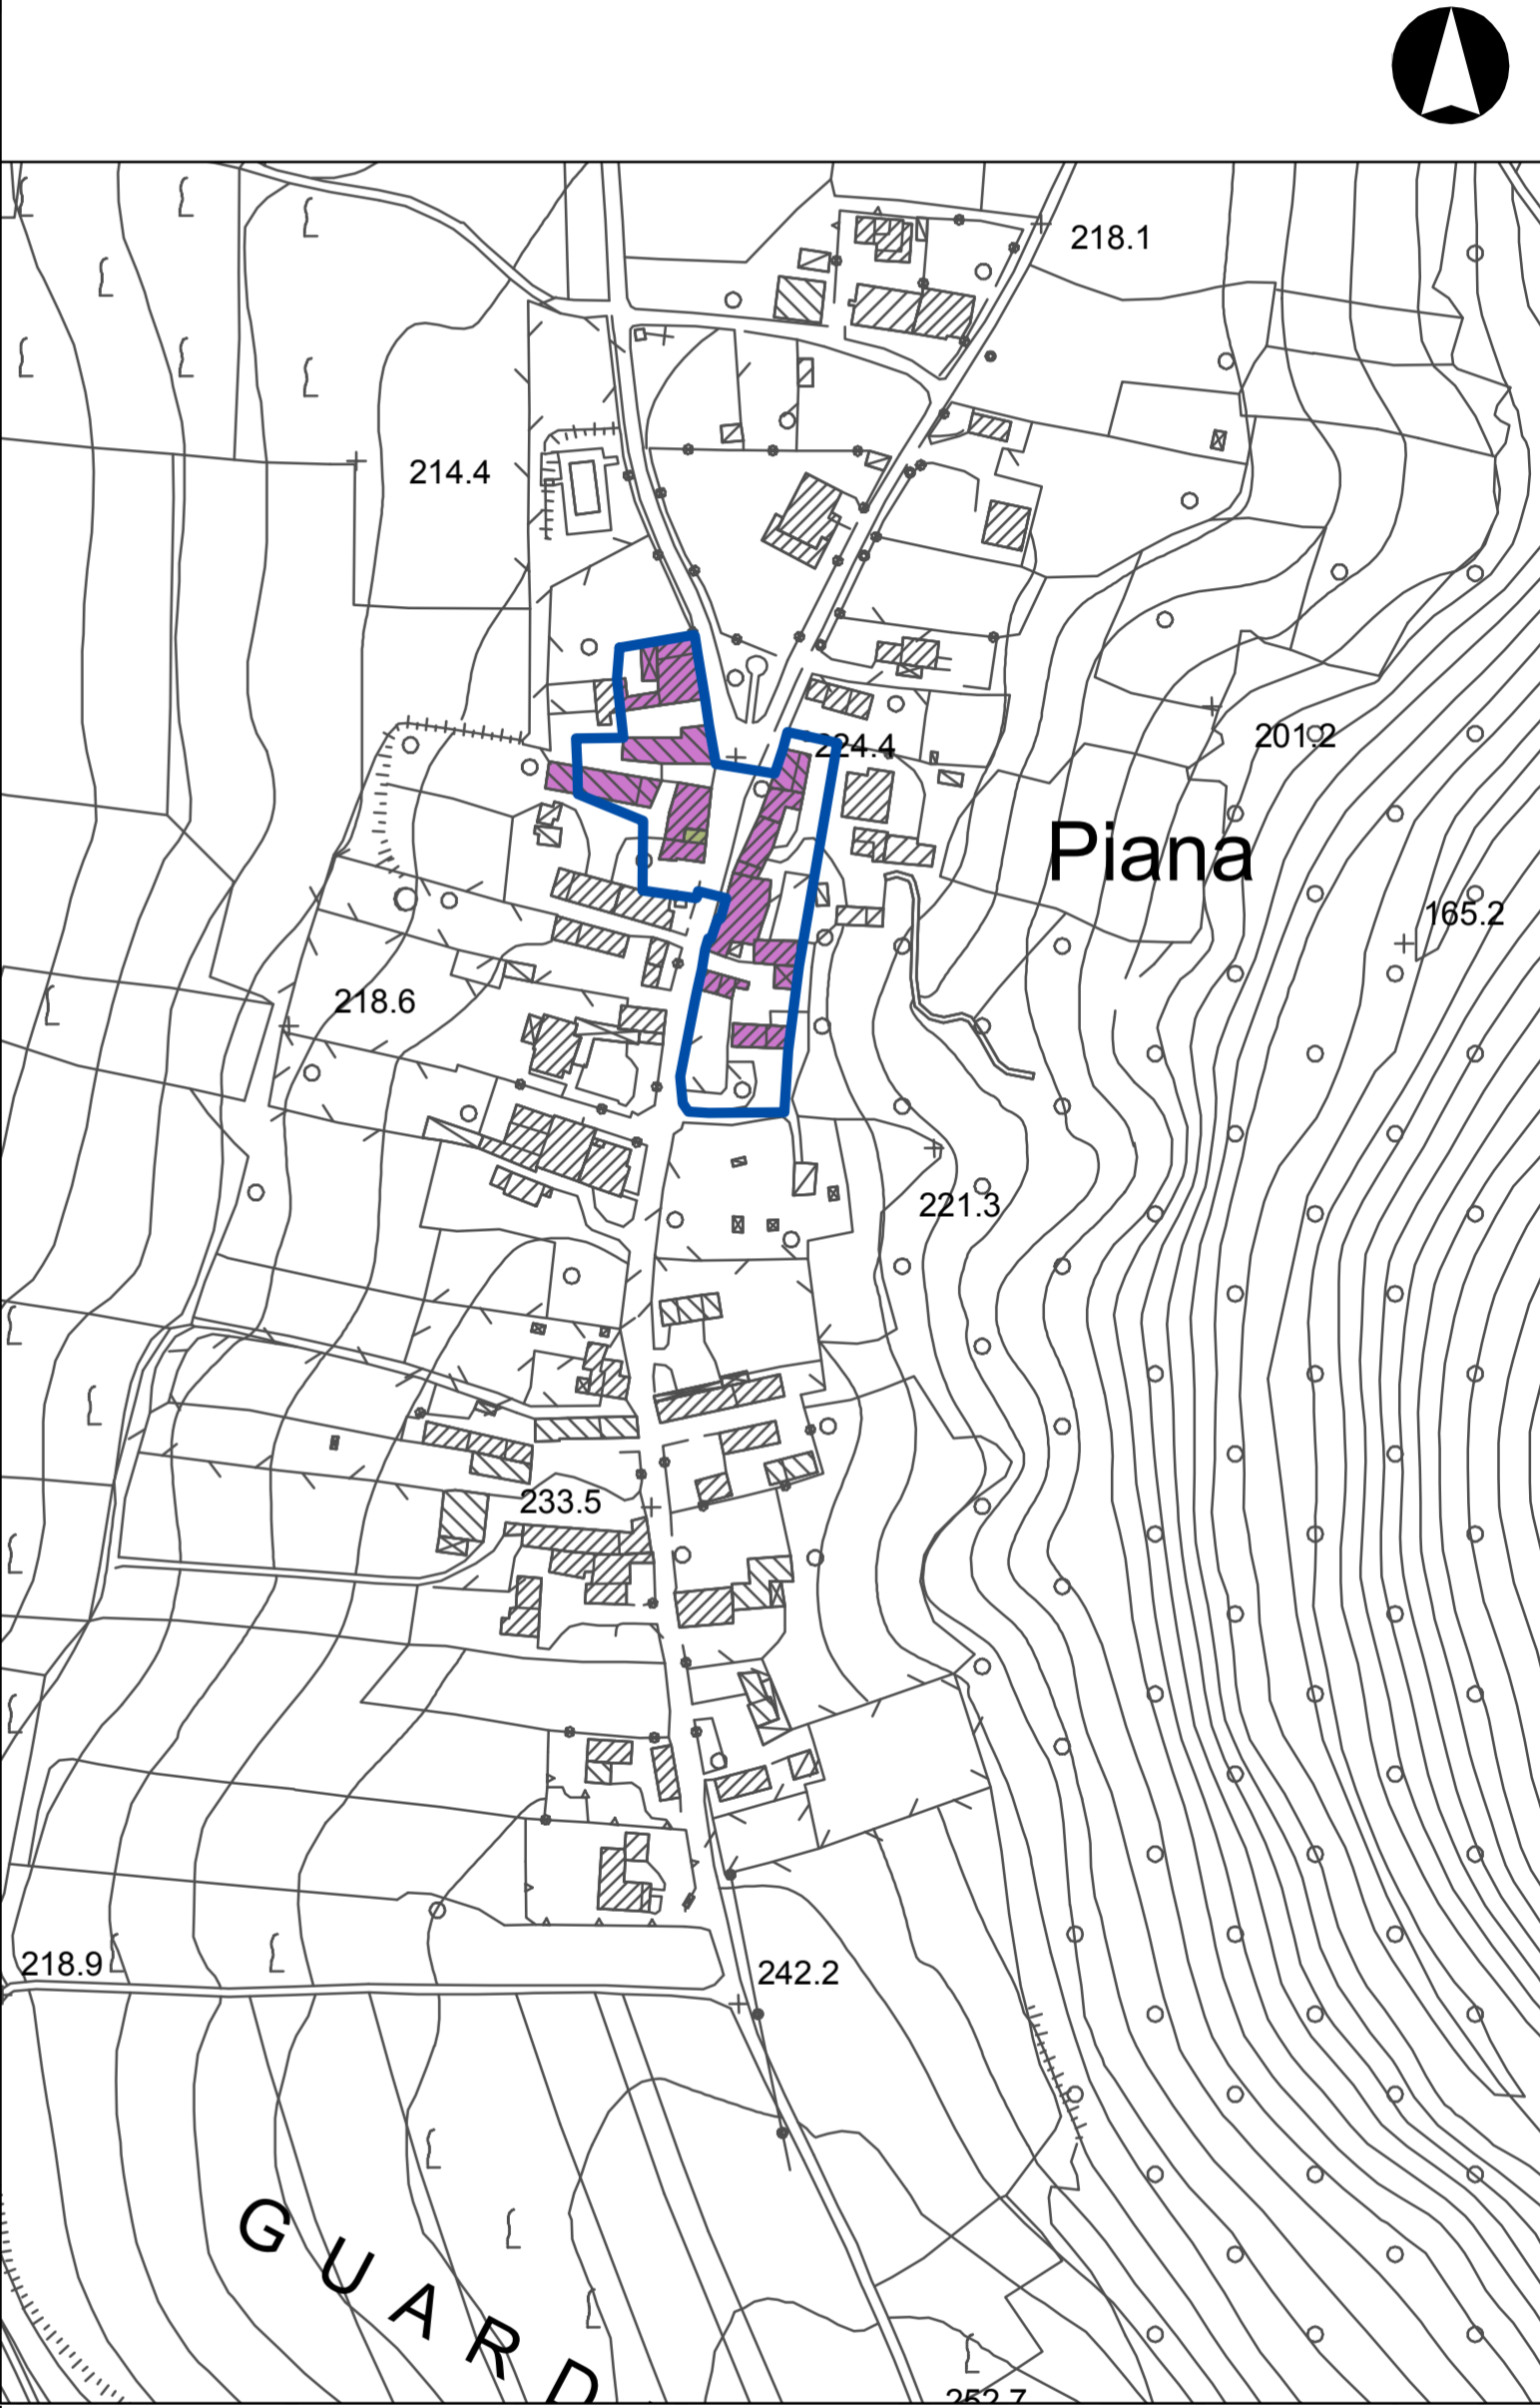

Il Sindaco  
Geom. Paolo Marchesotti

Il Segretario Comunale  
Dott. Giovanni Genco

l'Assessore all'Urbanistica  
Arch. Cristina Brambati

Il Responsabile del procedimento  
Geom. Massimo Picchi

Progetto  
**mBosi Territorio+Architettura srl**  
Via Emmano Gabetta, 33 - 27058 Voghera (PV)  
Tel. 0383.42248 - Fax 0383.363826 - E-mail: mbosi@comet.it - PES: mbosi@pec.it  
CF - PI - IN - Soc. Reg. Imp. di Pavia 0246730163 - REA: C21244 di Pavia n. 255789  
Associato **oice** **Avcp**

Amm. unico: Dott. In Arch. Marco Bosi

Tecnici  
Dott. In Arch. Marco Bosi  
Arch. Linda Pizzocaro

Delibera Consiliare di adozione n° ..... del .....  
Pubblicato dal ..... al .....  
Delibera Consiliare di approvazione n° ..... del .....

**PIANO DI GOVERNO DEL TERRITORIO**  
Art. 7 e 10 bis - Legge Regionale 11 marzo 2005, n. 12 - Legge per il governo del territorio

**Comune di CODEVILLA**  
Provincia di Pavia

**PGT**

**PIANO DELLE REGOLE**  
Art. 10 bis Legge Regionale 11 marzo 2005, n. 12 - Legge per il governo del territorio

**OGGETTO**  
MODALITÀ DI INTERVENTO  
EDILIZIO NEI NUCLEI DI  
ANTICA FORMAZIONE

DATA  
DICEMBRE  
2012

SCALA  
1:2.000

TAVOLA  
PaR 03

